


Via Sant'Eufemia

Corso Italia

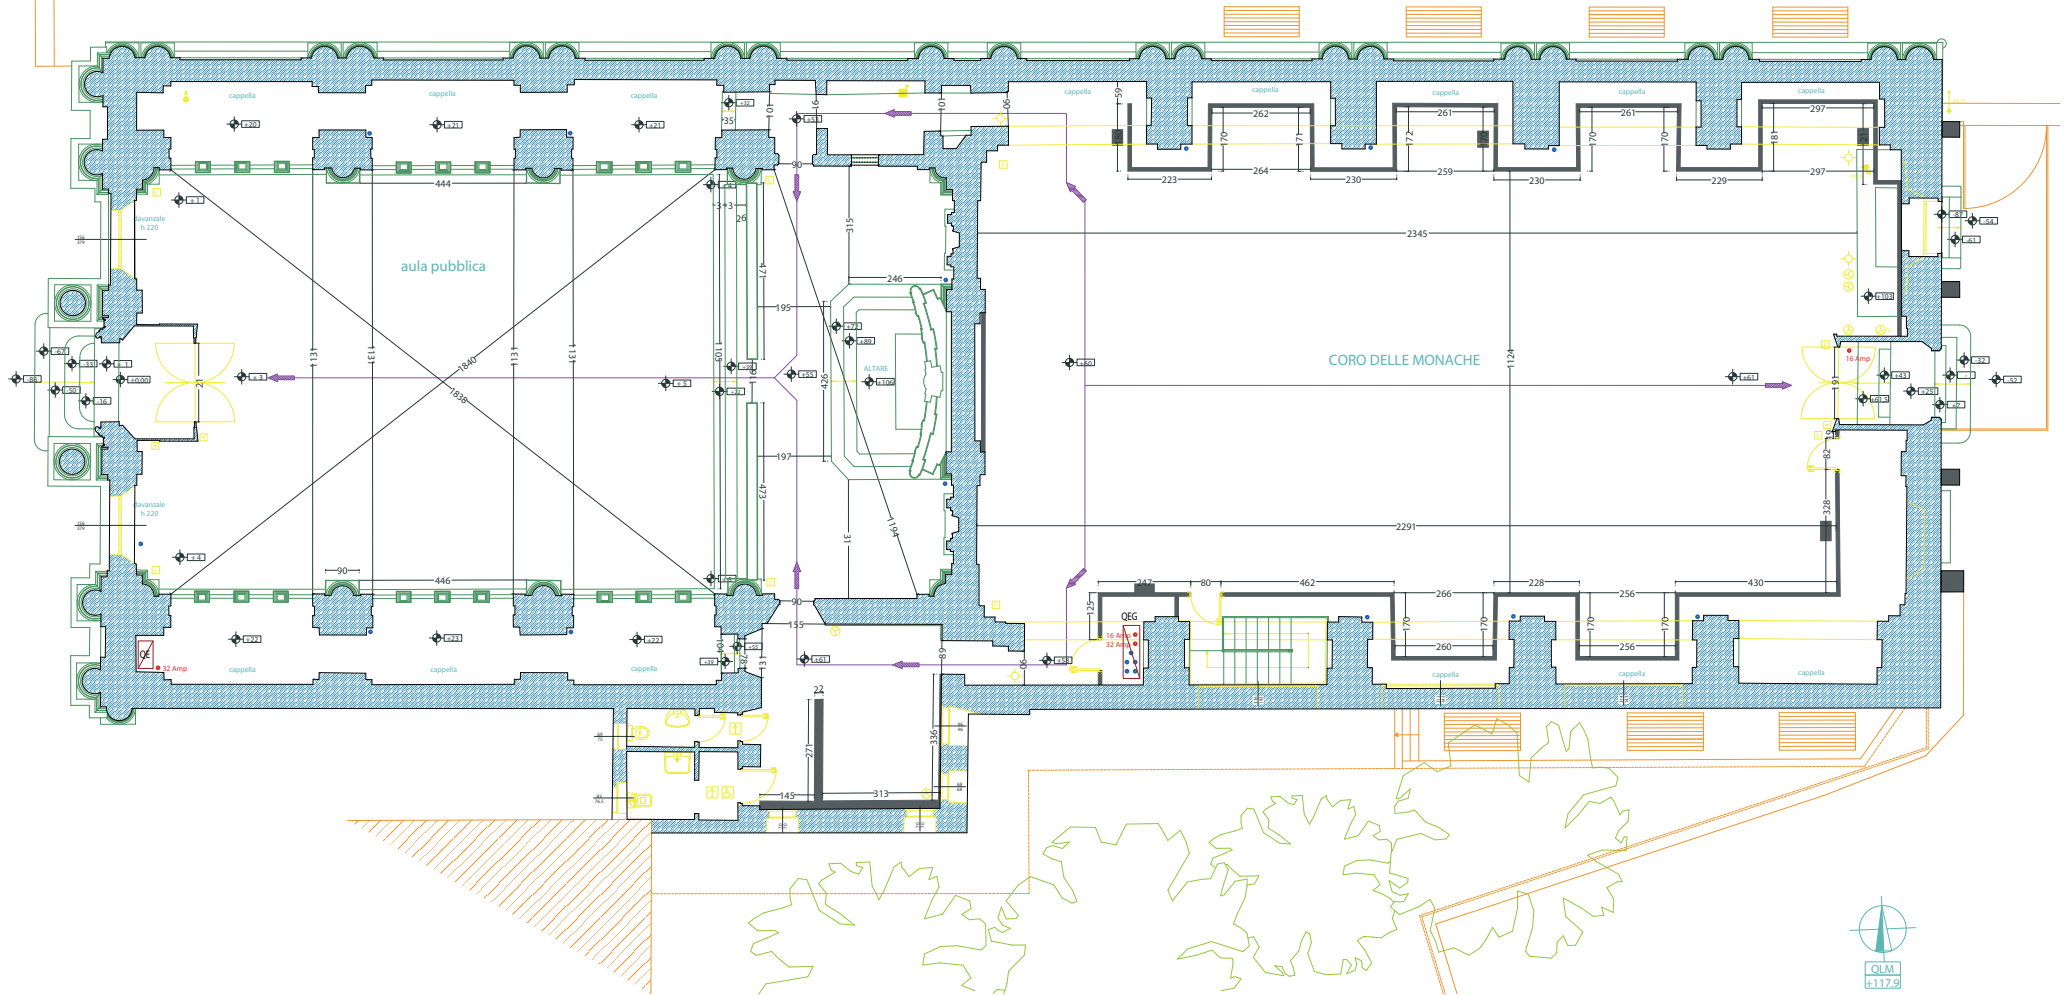

PIANTA PIANO TERRENO

LEGENDA			
	VIA DI ESODO ORIZZONTALE		QUADRO ELETTRICO
	ATTACCO AUTOPOMPA UNI 70		IMPIANTO DI ALLARME
	NASPO UNI 25		380 V
	IDRANTE		220 V
	IDRANTE A COLONNA SOPRASUOLO		SCATOLA DI DERIVAZIONE
	ESTINTORE PORTATILE		PRESA DI CORRENTE
	QUADRO ELETTRICO GENERALE		PRESA TELEFONO

